


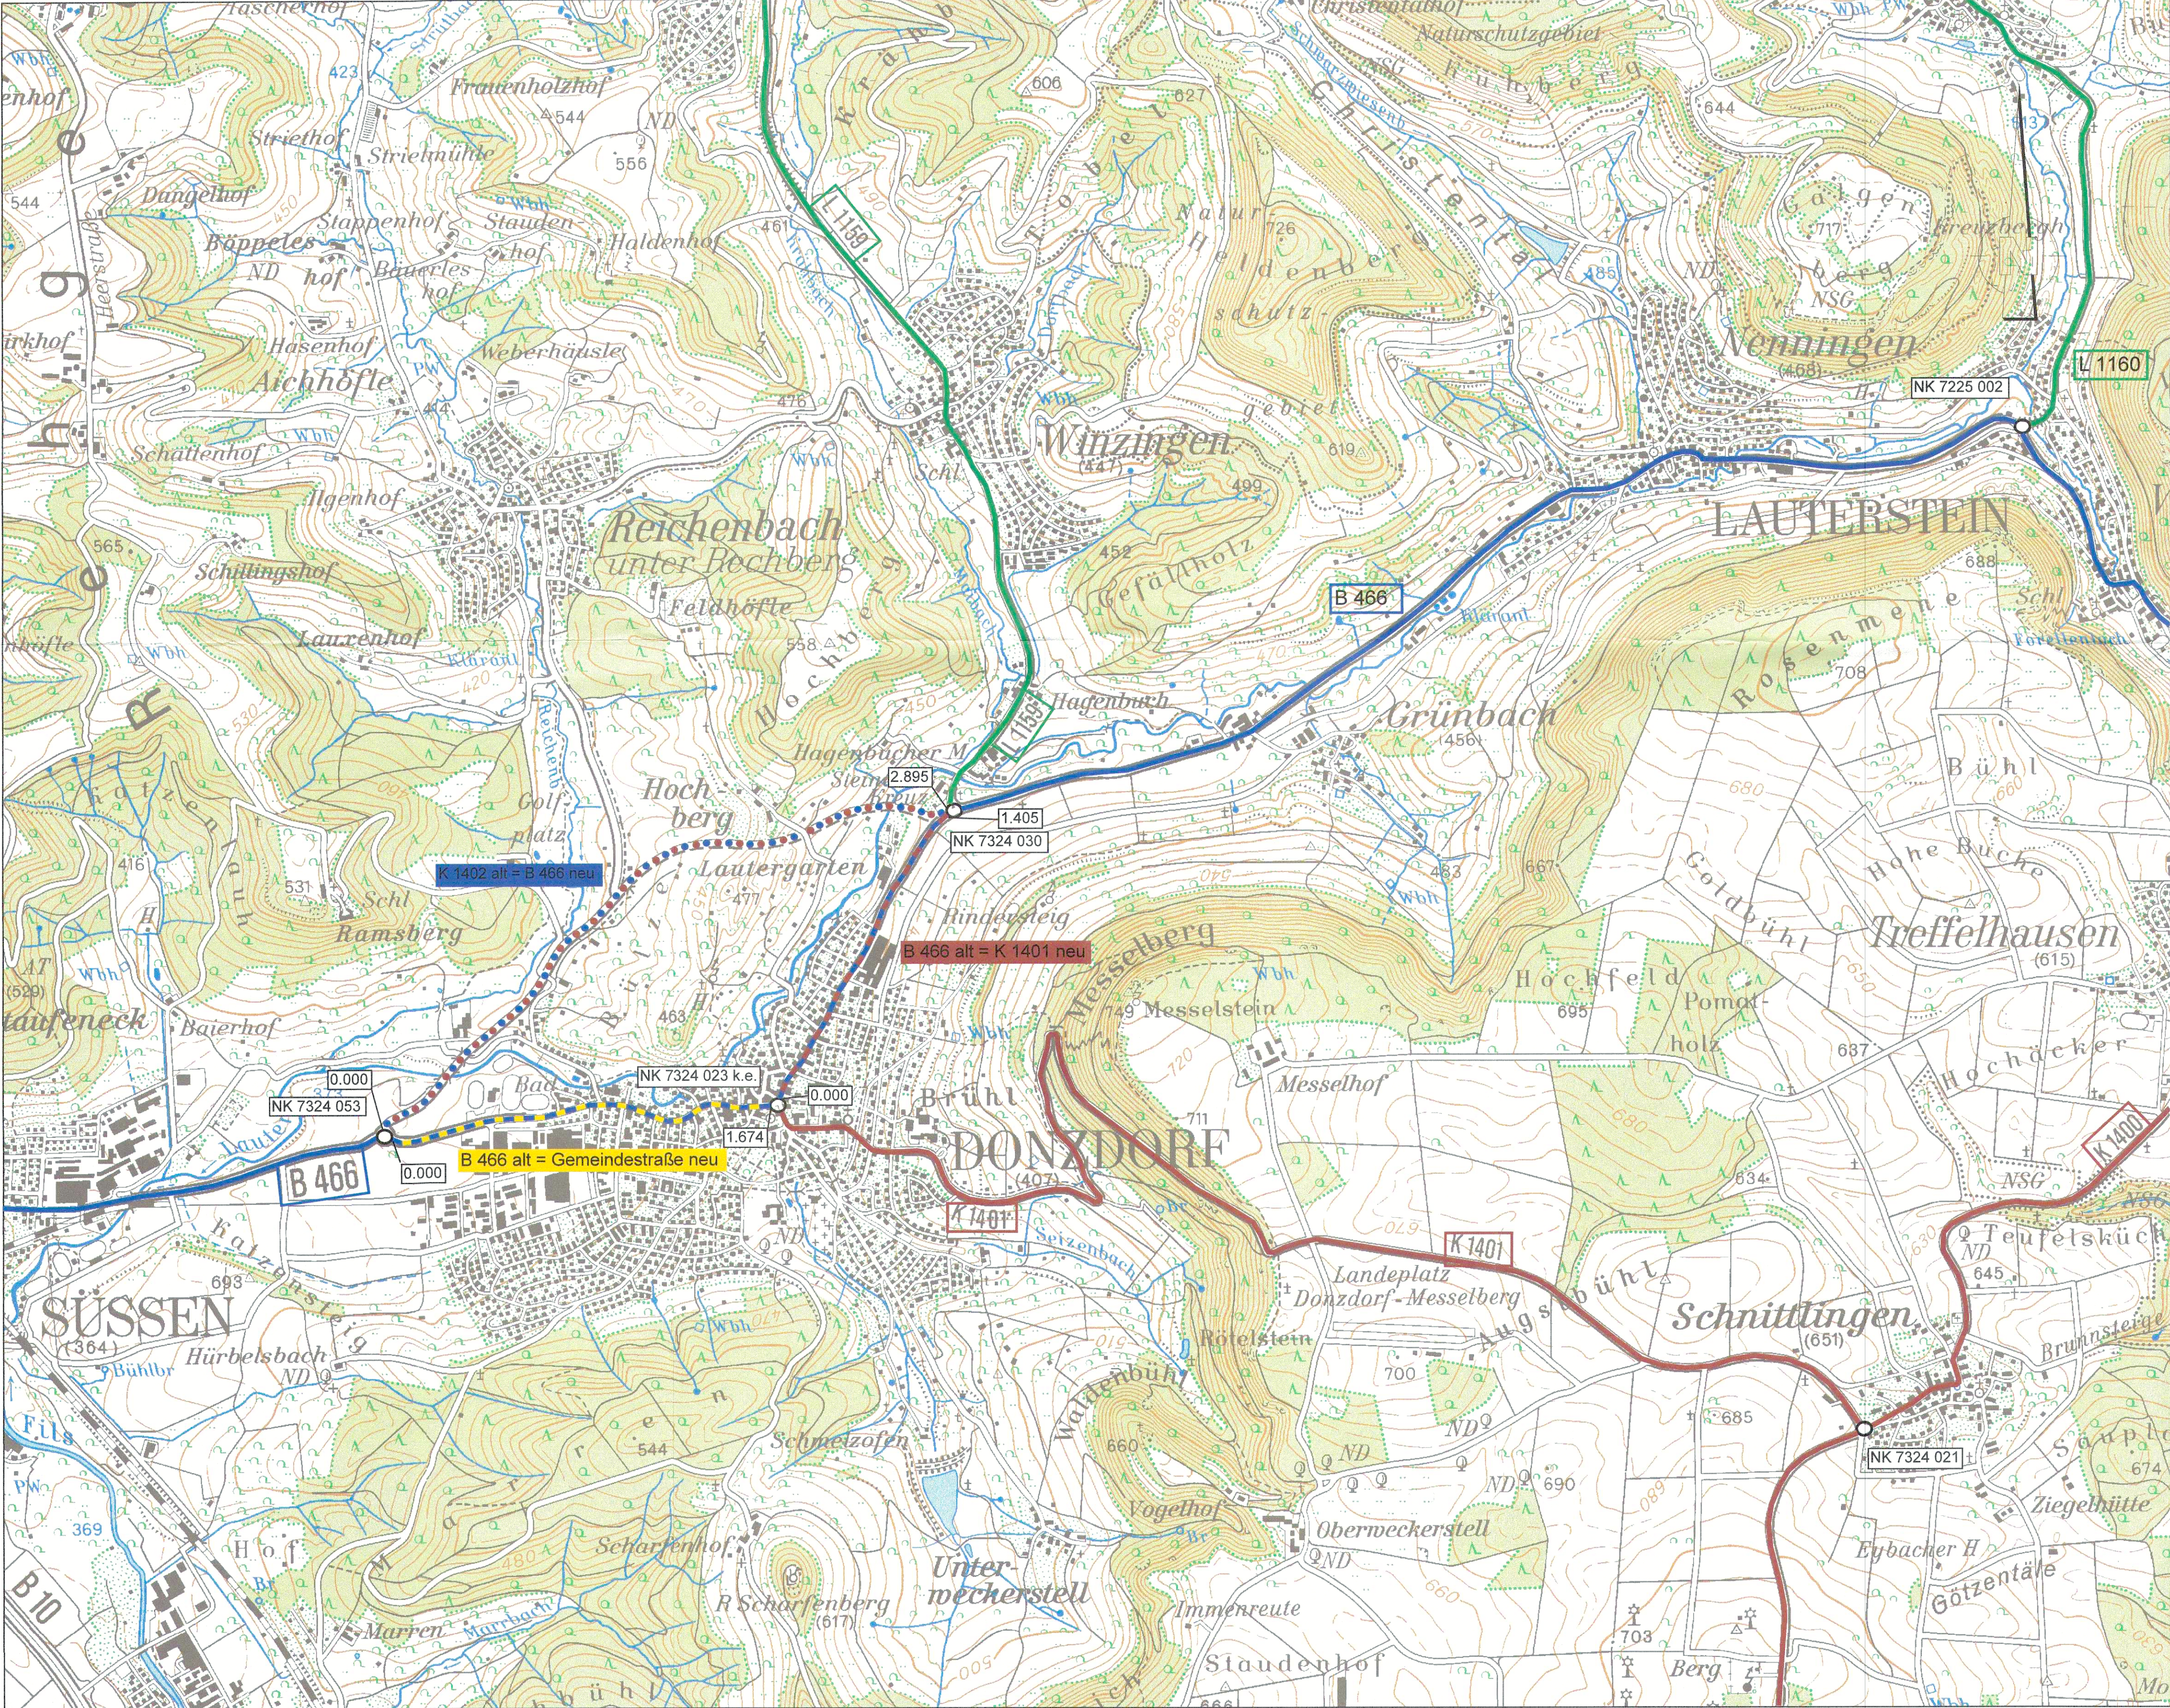

Zeichenerklärung

Straßen in Betrieb


- B 466 Bundesstraße
- L 1160 Landesstraße / Staatsstraße
- K 1401 Kreisstraße
- Gemeindestraße; sonstige Straße

Aufstufung

- K 1402 alt = B 466 neu Kreisstraße zur Bundesstraße

Abstufung

- B 466 alt = K 1401 neu Bundesstraße zur Kreisstraße
- B 466 alt = Gemeindestraße neu Bundesstraße zur Gemeindestraße

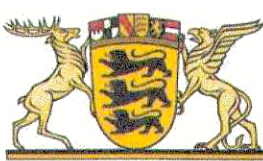

Straßenbauverwaltung
Baden - Württemberg
Regierungspräsidium Stuttgart

	Datum	Name
bearbeitet	25.06.2020	Maurer
gezeichnet		

Nr.	Art der Änderung	Datum	Name

Anfangsstation	von Netzknoten	nach Netzknoten	Station
Endstation			

Lagesystem:	GK ☒	UTM ☐	Stand Kataster:
Höhensystem:	NN ☒	NHN ☐	Bestandsvermessung:

UMSTUFUNG

Straßenbauverwaltung Baden - Württemberg	Unterlage
Straße: B 466	Blatt-Nr.
Nächster Ort: Donzdorf	Übersichtslageplan
PSP- Element:	Maßstab: 1: 15 000

Umstufung B 466
Ortsumfahrung Donzdorf

Aufgestellt:
Regierungspräsidium Stuttgart
Abt. 4 Straßenwesen und Verkehr
Ref. 47.3 Baureferat Süd
Göppingen, den 16. Okt. 2020