


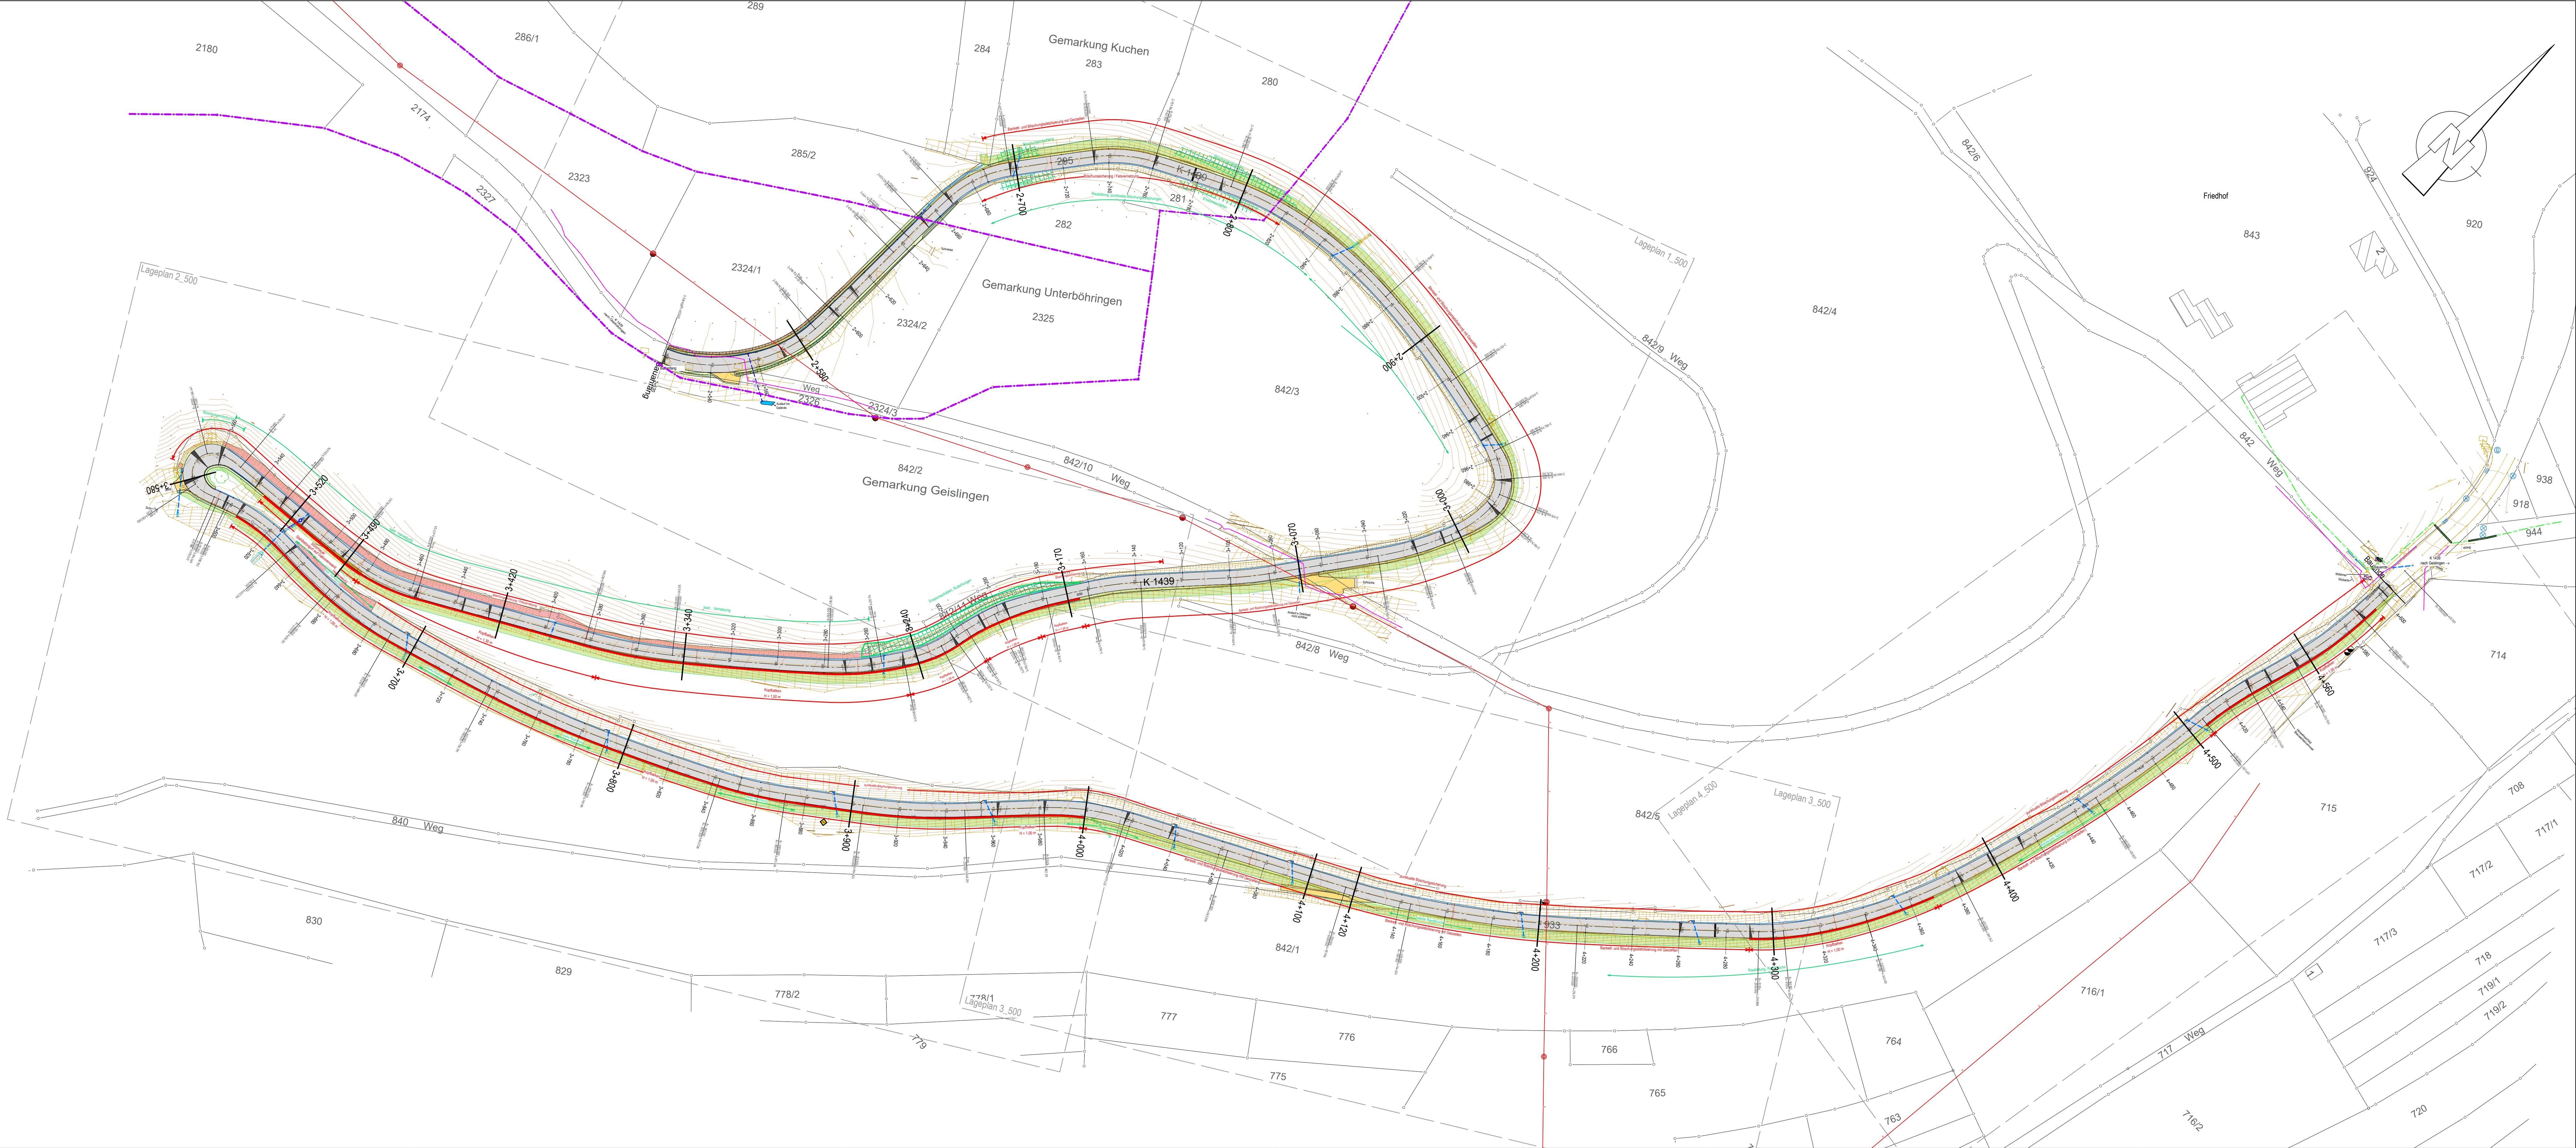

Zeichenerklärung Planung

Planung

- Fahrtbahn mit Achse und Fahrstellenaufteilung Bandstrich
- Wirtschaftsweg (geschottert)
- Straßennebenflächen
- gepl. Stützmauer / Kopfthalen
- Böschungsmattenstein
- Damm Böschung
- Einschnittsböschung Mulde mit Fleisrichtung / Versickerungsmulde
- best. Stützmauer / Mauer
- vorhandene Schäden
- geplante Maßnahme
- Gemarkungsgrenze

Entwässerung

vorhanden

- 300 Ø

geplant

- Ø 100, Ø 150, Ø 200, Ø 250

Regenwasserleitung mit Angabe von Rohrdurchmesser, Länge, Gefälle und Fließrichtung

Prüfschacht

Muldenneinlauf

Bestand

- Gaseitung
- Strom (Freileitung)
- Telekom
- Naturdenkmal

Leitungsstrassen bestehender Leitungen
Darstellung Ver- und Versorgungsleitungen nur informativ, ohne Anspruch auf Vollständigkeit sowie der genauen Lage. Vor Bauausführung Leitungsträger zwingend hinzuziehen.

G+H Ingenieurteam GmbH
Heidenheimer Straße 3
89537 Gingen an der Brenz
Tel 07322 / 90 490 00
Fax 07322 / 90 490 99
info@gh-ingenieurteam.de
www.gh-ingenieurteam.de

Diese Unterlage ist urheberrechtlich geschützt.
Weiterverwendung, Vervielfältigung oder sonstige Nutzung durch unberechtigte Dritte nur nach ausdrücklicher Zustimmung durch das G+H Ingenieurteam.

Datum: 05.08.2022
Geprüft / Freigegeben:
Projekt: 21018
Bearbeitung: SM / AH
Dateiname:



Nr.	Art der Änderung	Datum	Name
G+H Ingenieurteam GmbH - Heidenheimer Straße 3 - 89537 Gingen - Tel 07322/90 490 00 - Fax 07322/90 490 99			

Straßenbauamt der Landkreise Esslingen und Göppingen
Osianderstraße 6, 73230 Kirchheim / Teck

Unterlage 3
Blatt Nr.

ENTWURFSPLANUNG

Oberböhringen K 1439
Grundhafte Ertüchtigung im Bestand

Übersichtslageplan
Maßstab: 1 : 1000

Aufgestellt:
Kirchheim / Teck, den

Straßenbauamt der Landkreise Esslingen und Göppingen