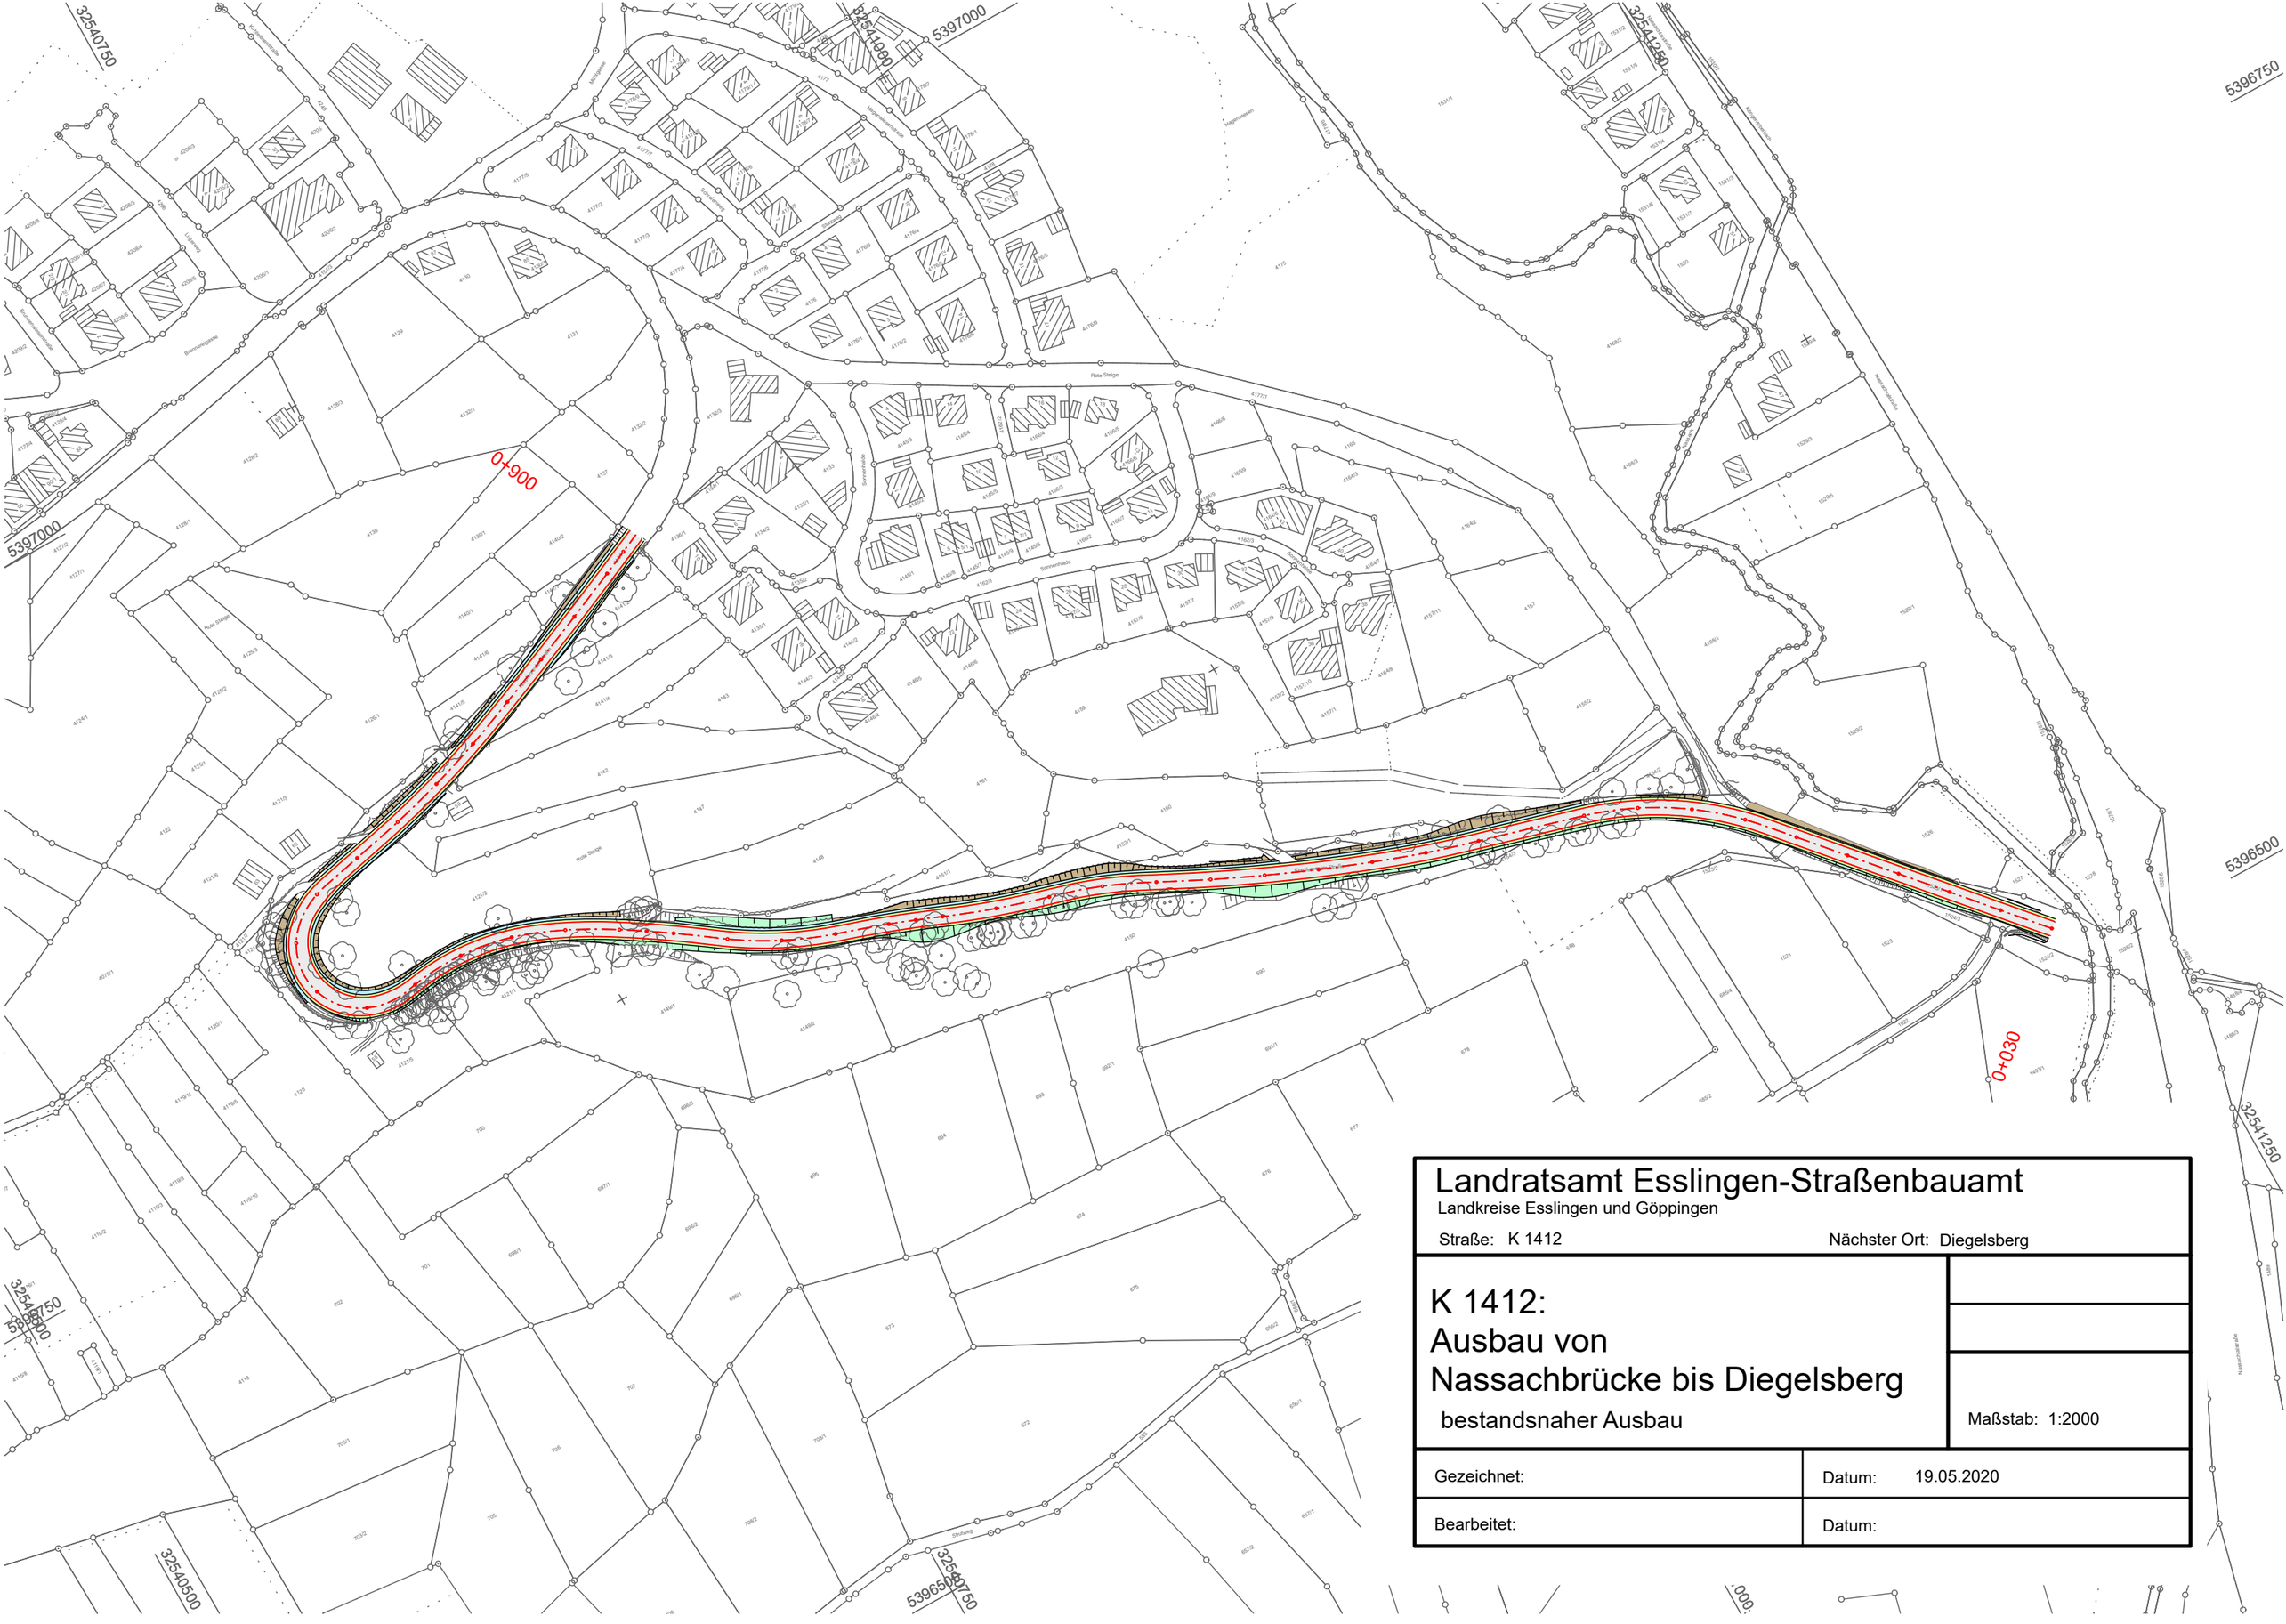

Landratsamt Esslingen-Straßenbauamt

Landkreise Esslingen und Göppingen

Straße: K 1412 Nächster Ort: Diegelsberg

K 1412:
Ausbau von
Nassachbrücke bis Diegelsberg

bestandsnaher Ausbau

Maßstab: 1:2000

Gezeichnet:	Datum: 19.05.2020
Bearbeitet:	Datum: