


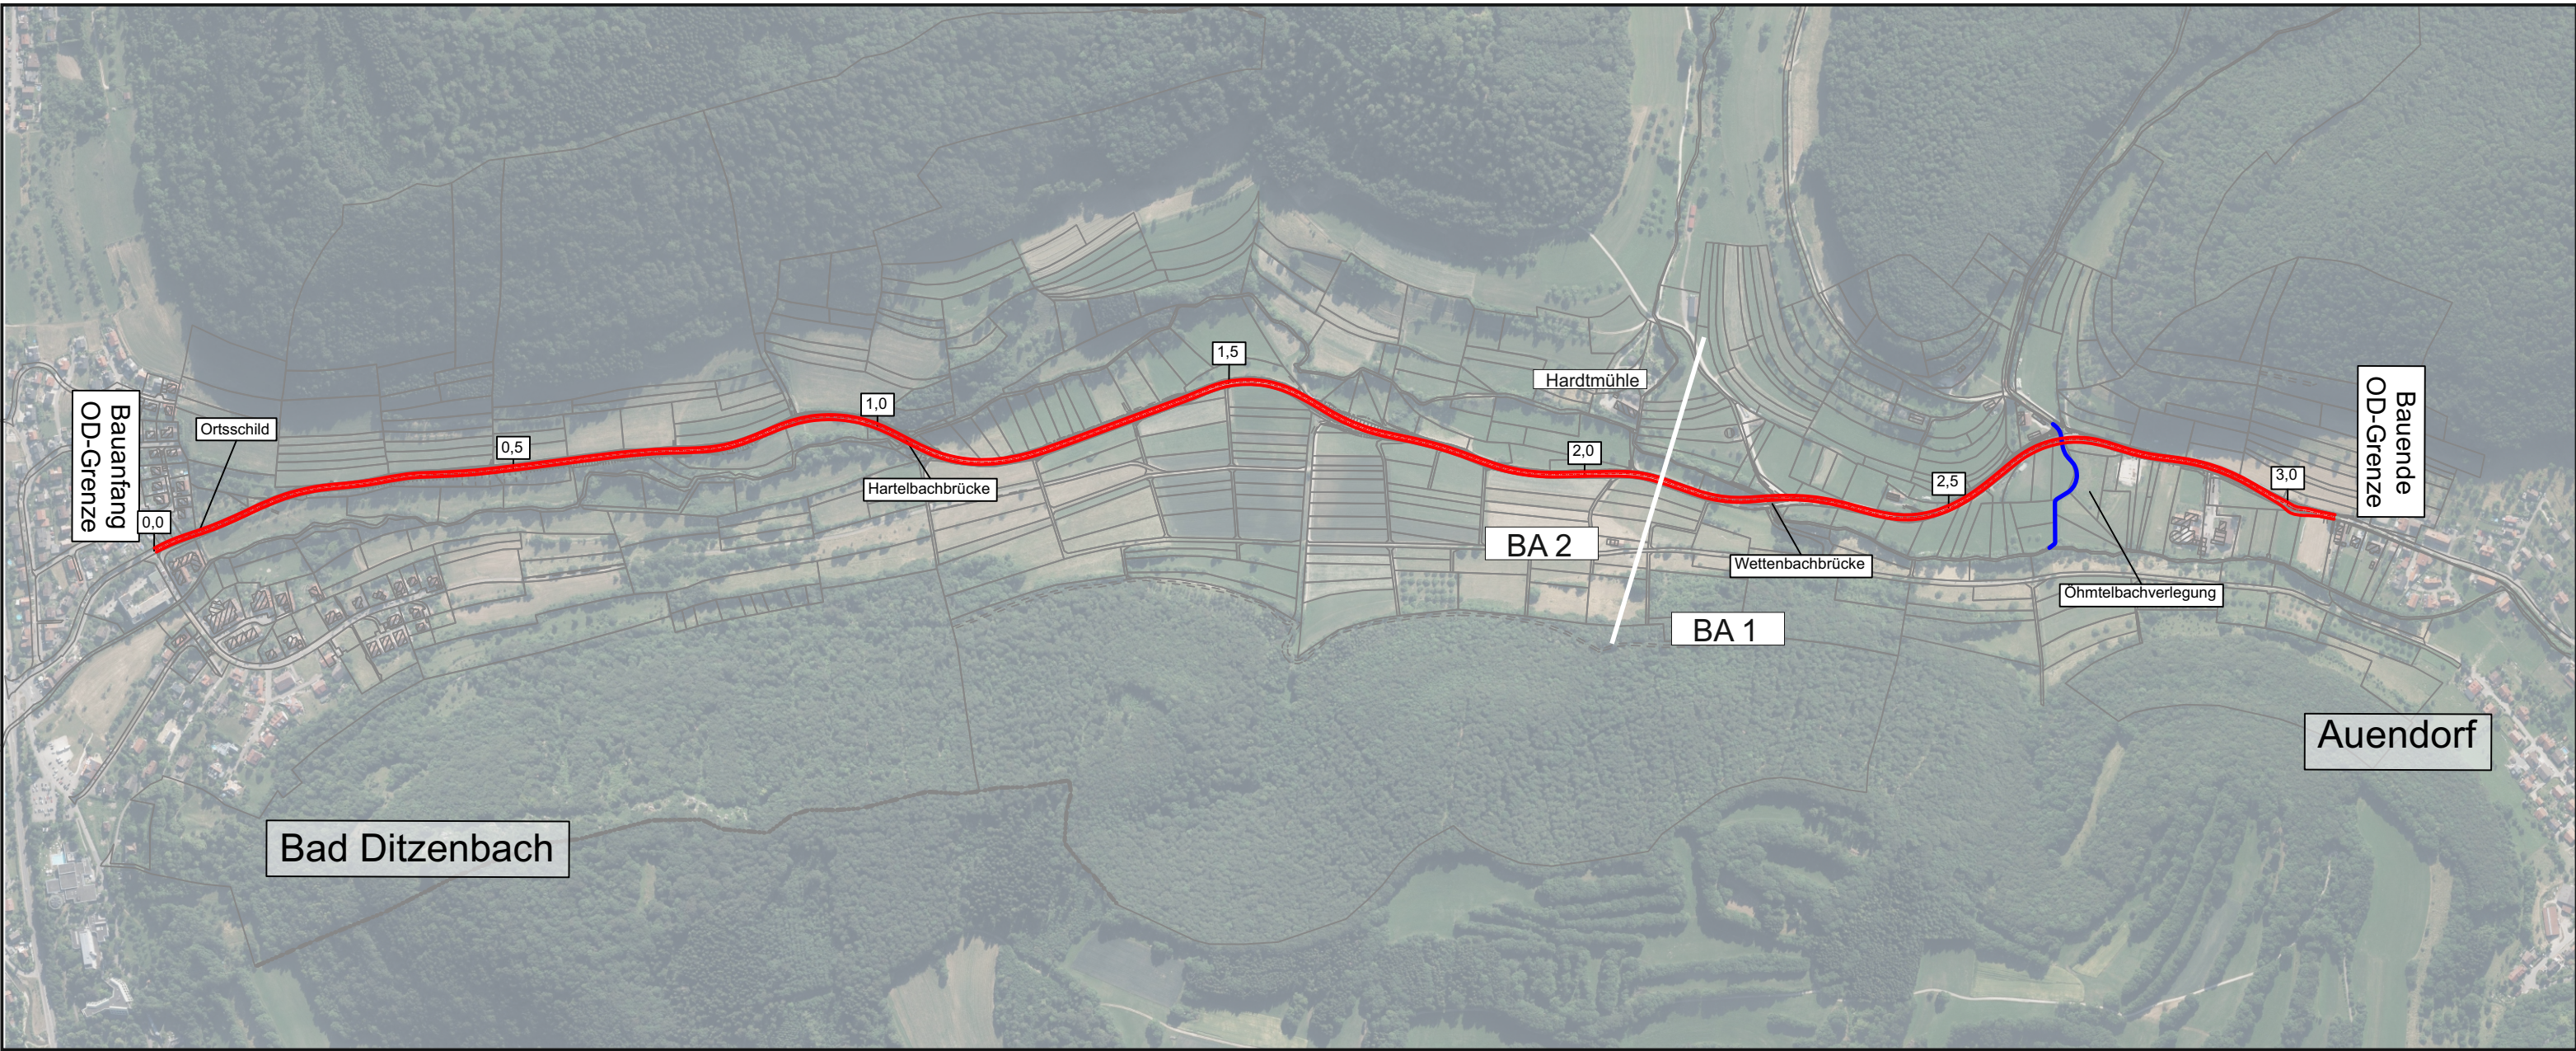

K1448 Bad Ditzenbach - Auendorf  
Ausbau

Übersichtslageplan

Datum: 2020-08-07