
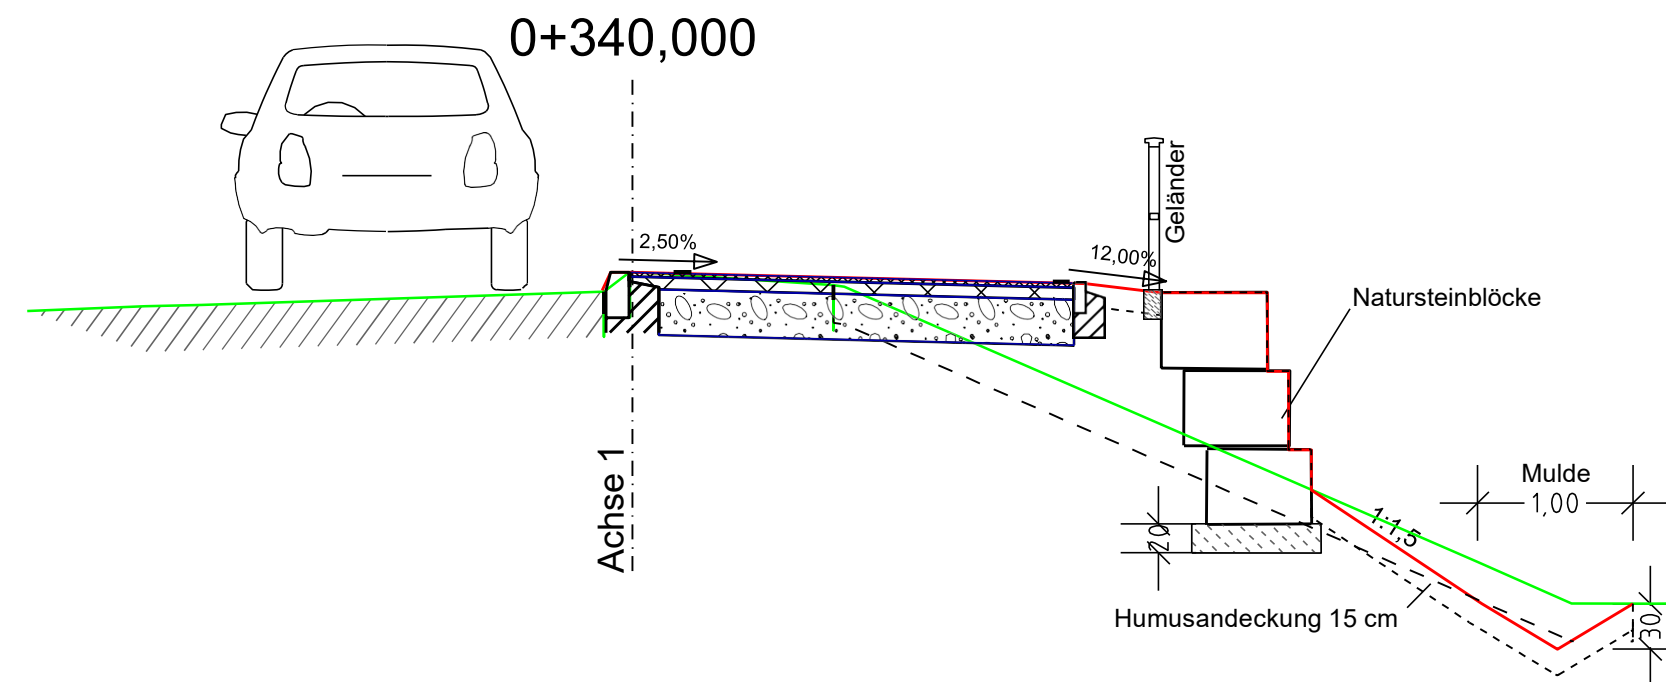
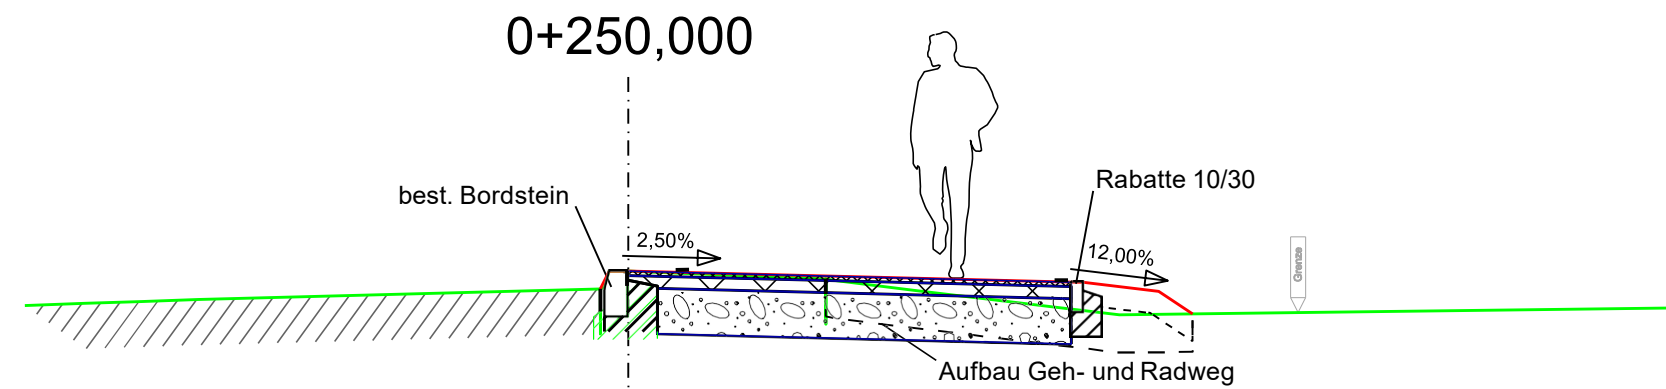


# Kennzeichnende Querschnitte

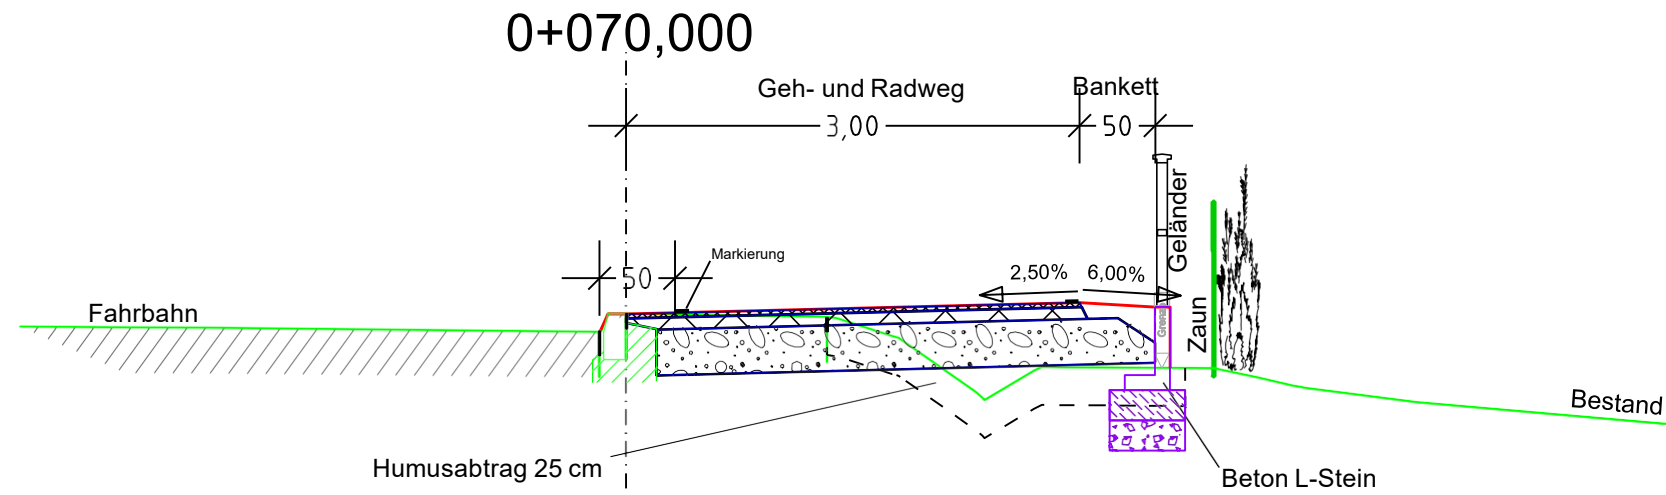

K 1419, Göppingen-Bezgenriet – Heiningen  
Ausbau Geh- und Radweg

Querschnitte

12.01.2020, H. Stephan

Ohne Maßstab