
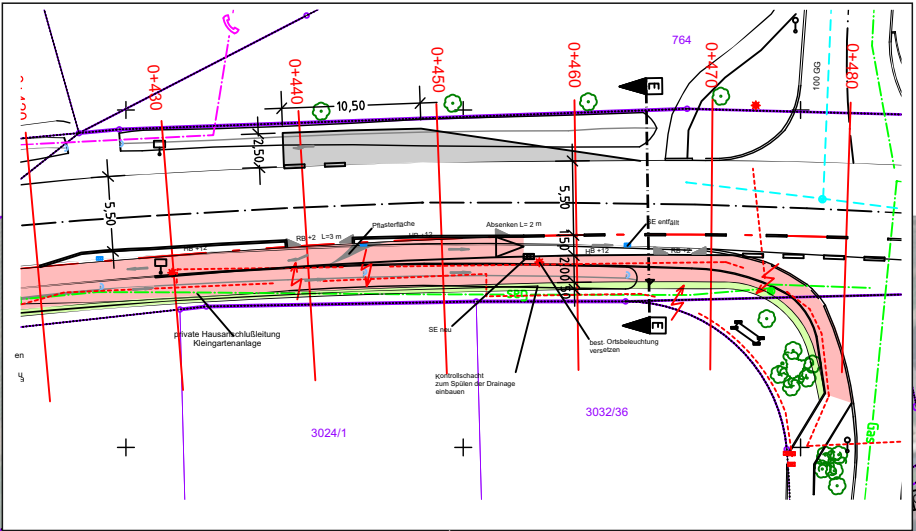


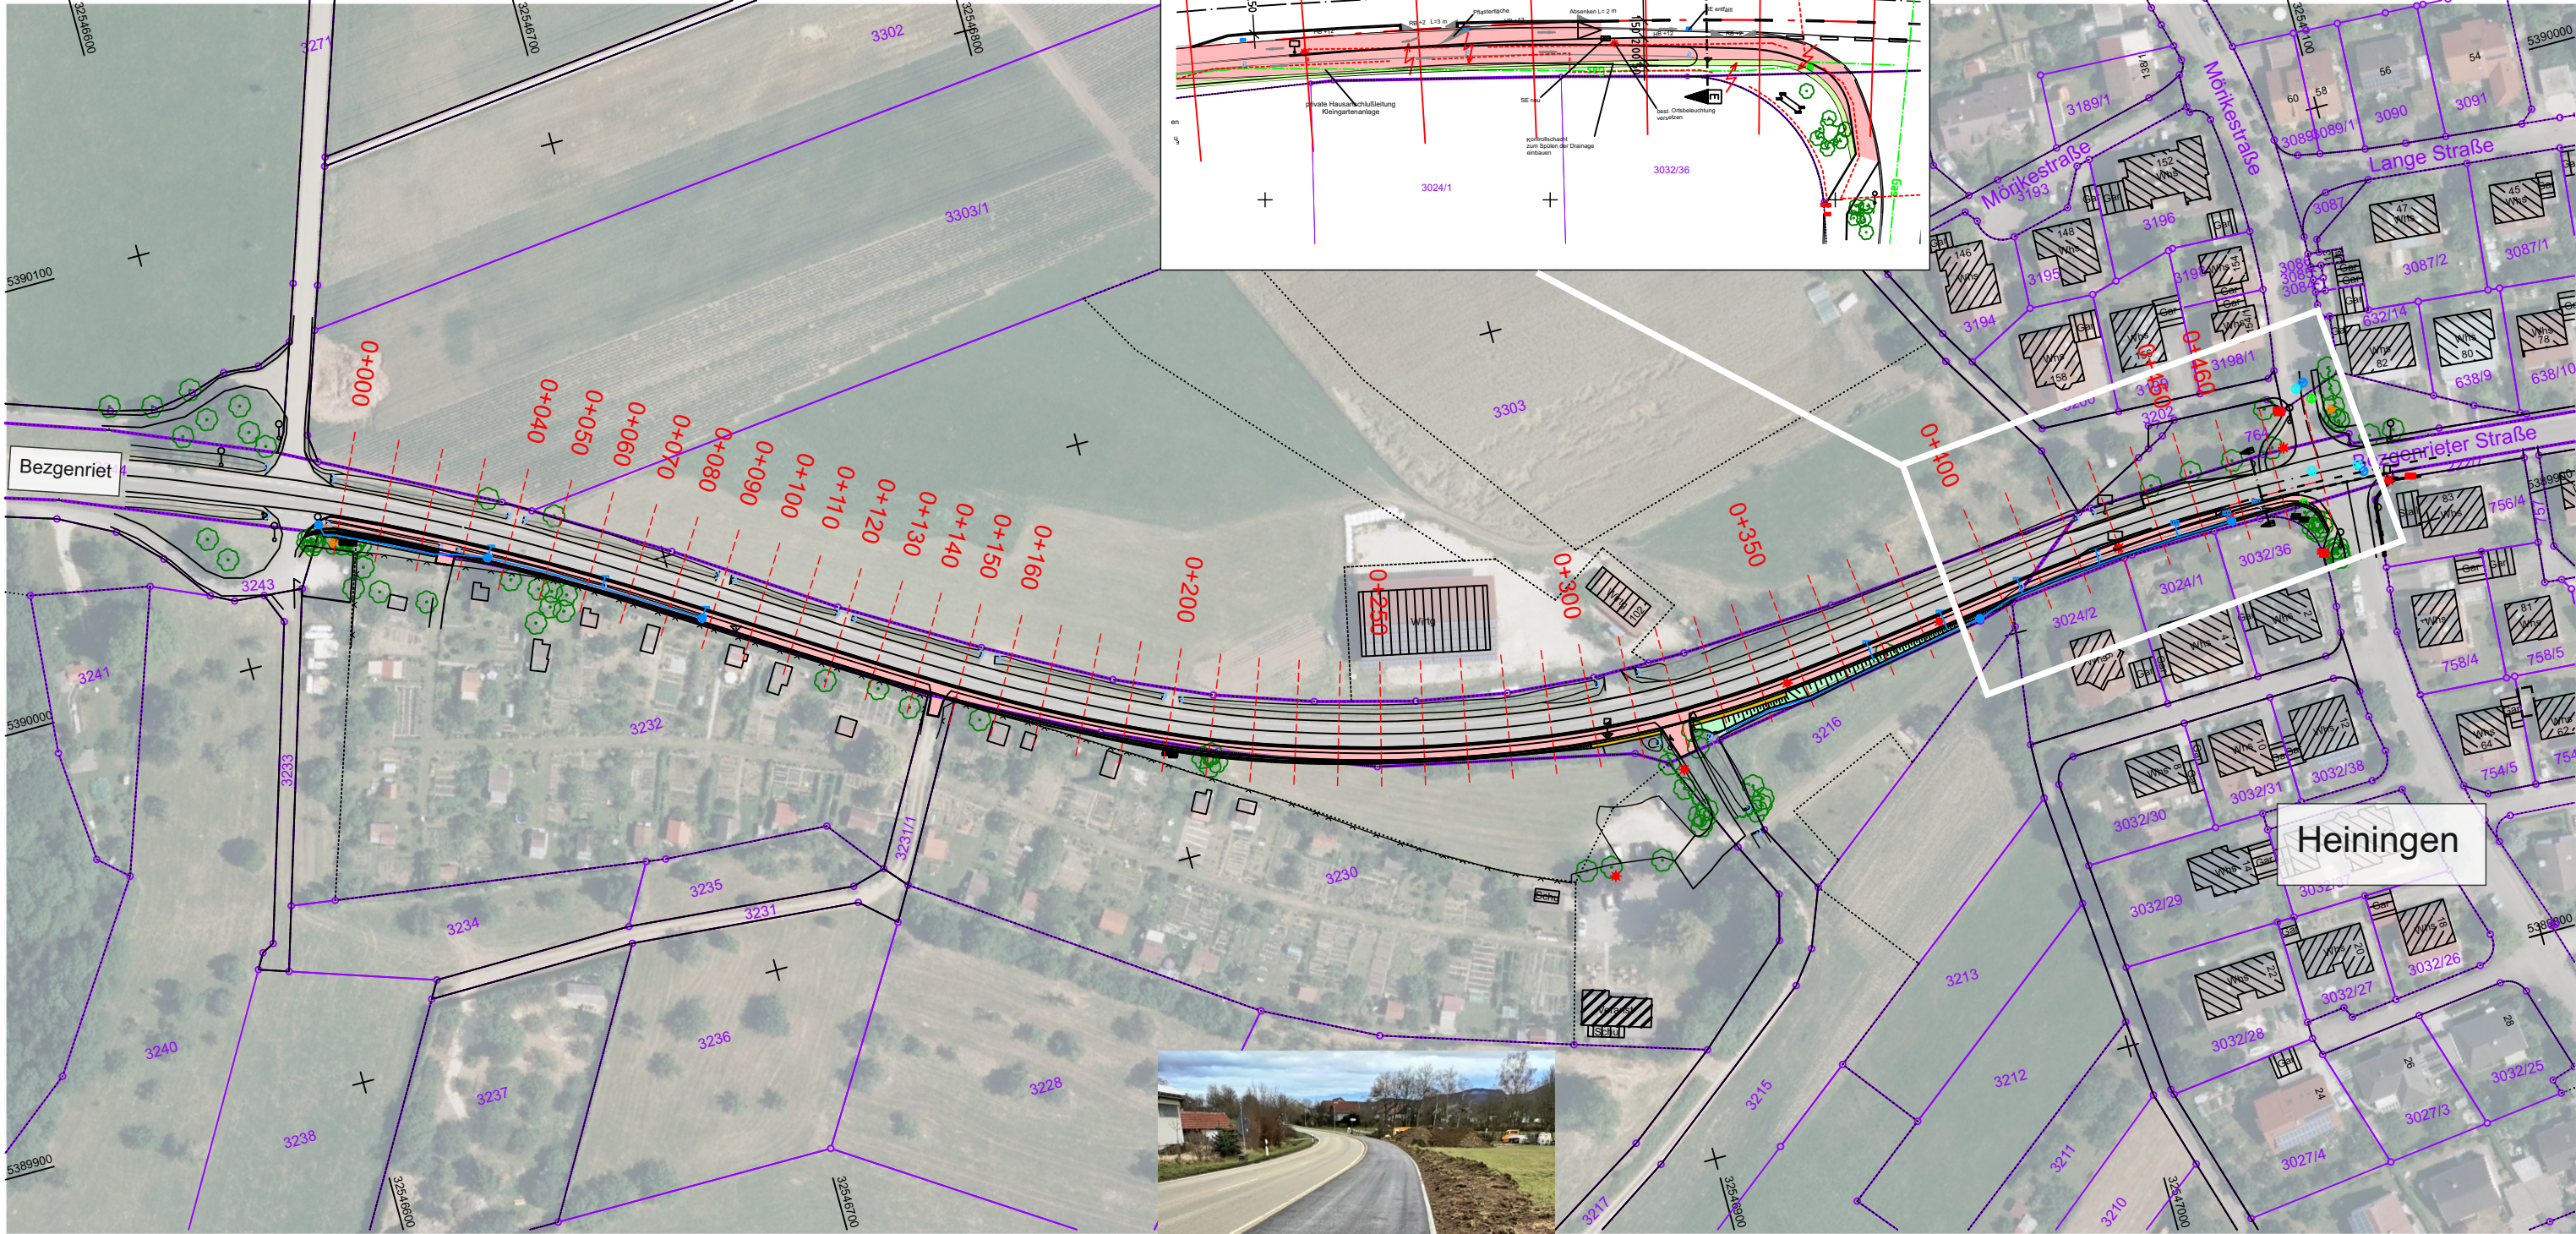

K1419 Göppingen-Bezgenriet-Heiningen
 Ausbau Geh- und Radweg

Datum: 2022-01-12